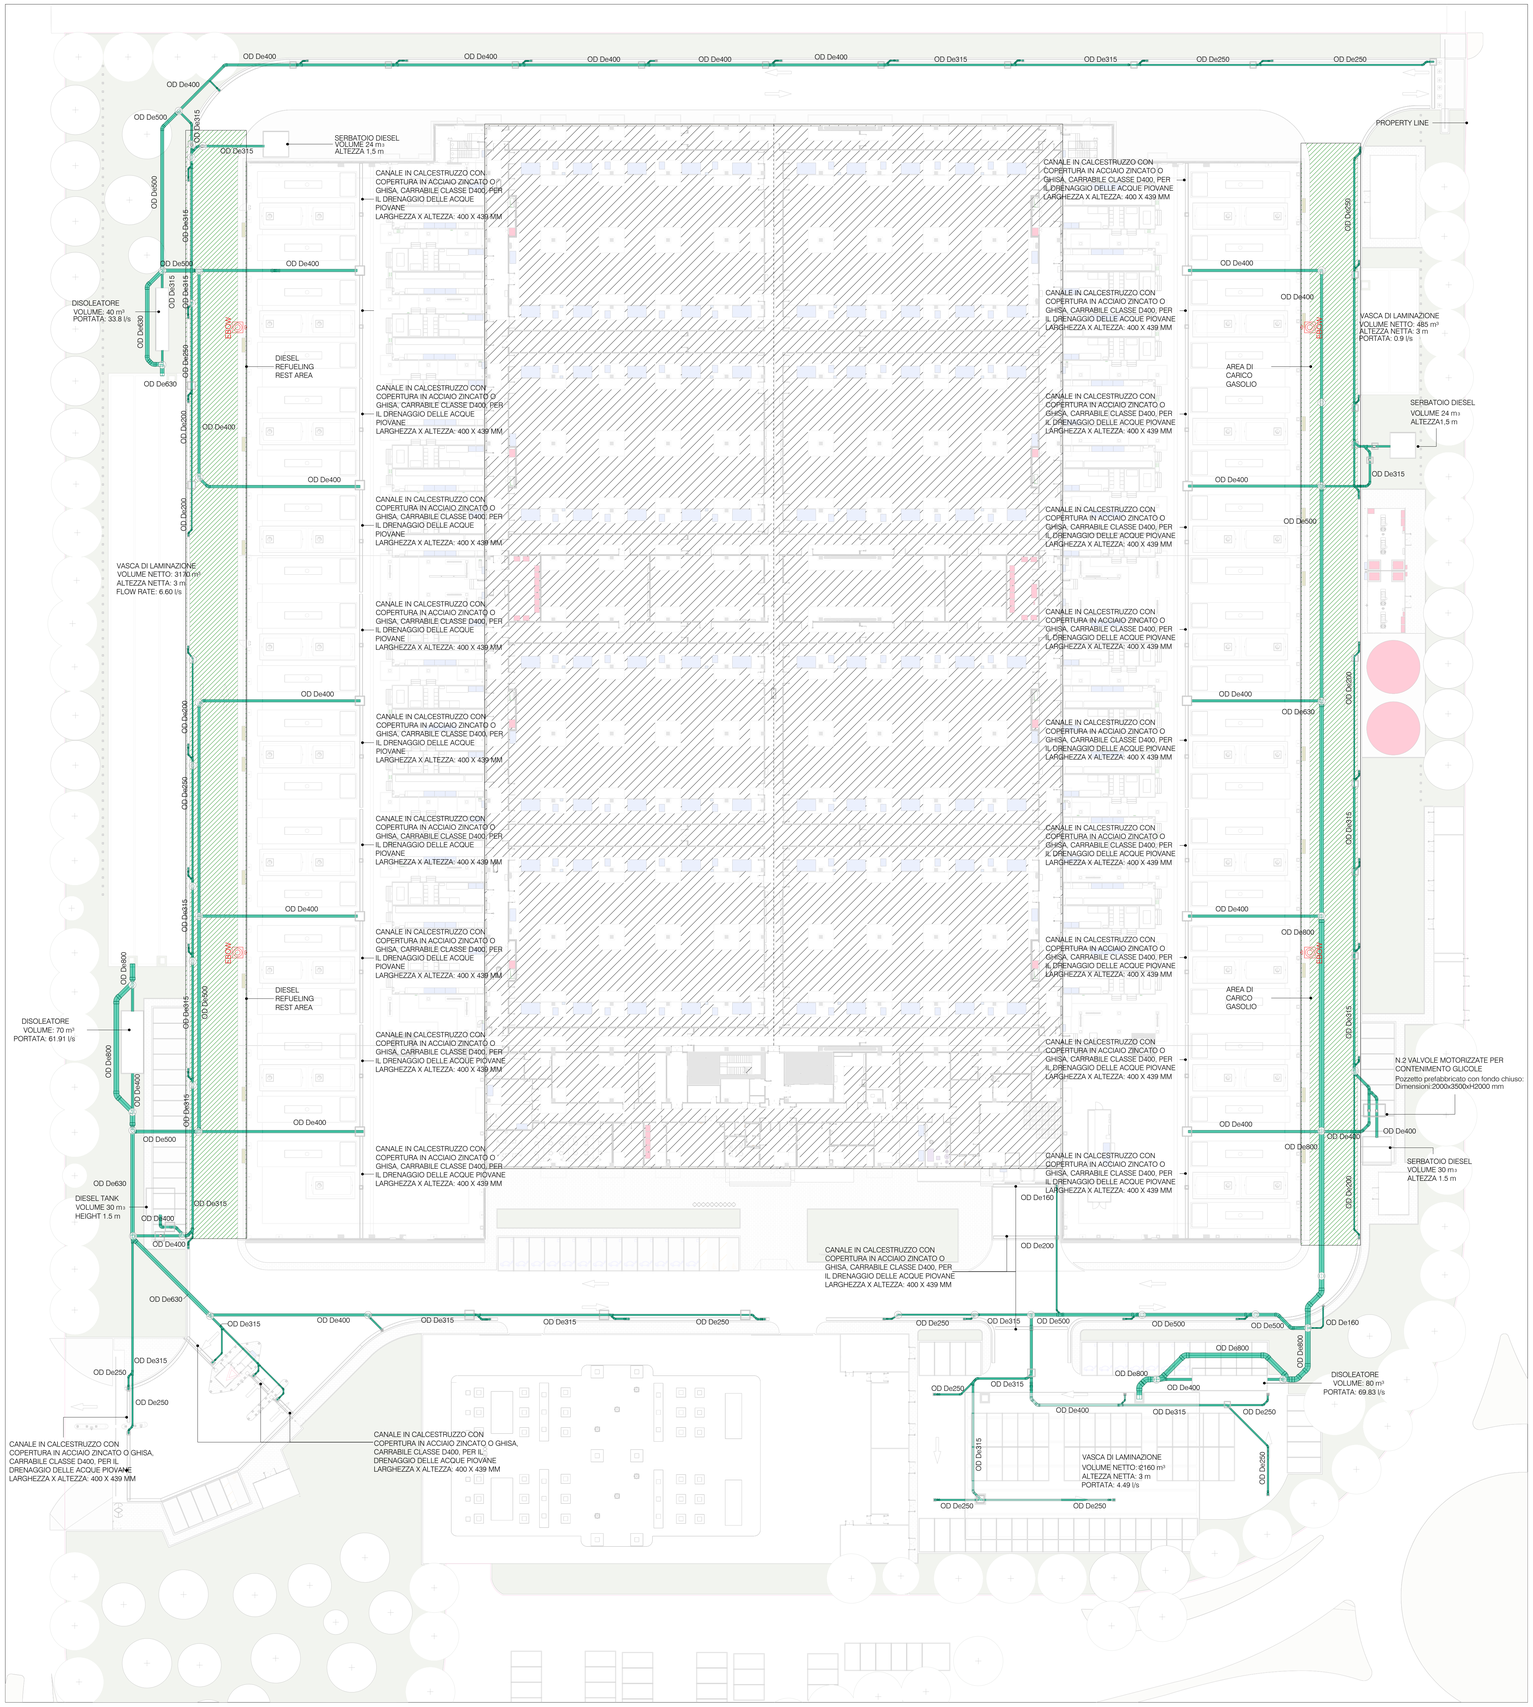

Scarichi Acque Oleose
1 : 350

DR - Legenda Tubazioni

OD	Acque Oleose
	Quota Fondo Tubo - BOP *Bottom of Pipe's quote - BOP*
	Pulsante di Emergenza Sversamento Diesel - EBOW *Emergency Button Oily Water - EBOW*

NOTE SUI SISTEMI DI IDRAULICA E FOGNATURA:

- La tubazione di alimentazione per l'acqua e le utilities sanitarie all'interno dei WC sarà realizzata in multilayer a partire dai collettori.
- In caso di alimentazione non derivante dal collettore, posizionare rubinetti di arresto incassati con tappo per ogni utility di acqua.
- Forme sifati nei punti atti a scarichi (collegati a pozzetti o condotti predisposti) nei punti bassi, in posizioni concordate con il Direttore Lavori (DL).
- Tutti i tronchi di scarico devono essere equipaggiati con sifone sifonizzabile alla base, esteso sopra il tetto e adeguatamente ventilato.
- Le reti di raccolta delle acque di condensazione devono essere separate e distinte da quelle in cui esse fluiscono mediante l'interposizione di un sifone sifonizzabile, permanente e untido o asciutto.
- Le reti di raccolta delle acque grigie devono essere separate e distinte da quelle in cui esse fluiscono mediante l'interposizione di un sifone sifonizzabile.
- Le reti di raccolta delle acque piovane devono essere separate e distinte dalle acque nere fino a pozzetti di raccolta situati a monte dell'unità di ispezione/sifone/sostegno che effettua la consegna pubblica.
- Tutte le scarichi raccolti sotto il livello di scarico alla fognatura pubblica devono essere convogliati verso settatori di raccolta e sollevamento equipaggiati con pompe elettriche.
- Le operazioni di collaudo devono essere effettuate mantenendo continuamente visibile la rete di drenaggio.
- Fornire punti di ispezione nei collettori a monte di ogni confluenza, curva o elemento speciale.
- Tutte le tubazioni di scarico, sia principali che secondarie, eccetto dove diversamente indicato, devono avere le seguenti pendenze minime:
- scarichi di servizio verso riser fognari: i=2%
- acque nere / raccoglitori di grasso: i=1%
- collettori acque piovane / condensato: i=0.5%

DIAGRAMMA TIPO DI COLLEGAMENTO TRA COLLETTORI CON ALTEZZE DIVERSE

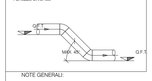

DIAGRAMMA TIPO DI COLLEGAMENTO DEGLI SCARICHI SECONDARI AL COLLETTORE PRINCIPALE

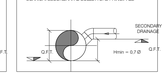

DIAGRAMMA TIPO DI POMPA DI SOLLEVAMENTO PREIMPIANTO

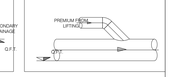

NOTE GENERALI:

Il disegno è valido solo per le installazioni meccaniche sotto contratto.
Tutte le misure e le posizioni dei materiali e delle attrezzature devono essere verificate in cantiere dal contraente, che dovrà prontamente segnalare qualsiasi interferenza con gli impianti esistenti.
Ogni attrezzatura non elevata dovrà essere mantenuta; se necessario, dovrà essere modificata e ripristinata dal contraente.
Le posizioni delle attrezzature, dei materiali, delle tubazioni, dei condotti e dei collegamenti agli impianti esistenti saranno determinate dal contraente e sottoposte al progettista della costruzione.
La dimensionatura finale sarà secondo le specifiche del produttore delle attrezzature e dei materiali effettivamente installati.
Tutte le attrezzature devono essere facilmente manutenibili e accessibili tramite botole o soluzioni simili, anche se non specificatamente indicato.
Sarà responsabilità del contraente dimensionare e assieurare tutti i supporti, in modo professionale e in conformità con tutti i requisiti normativi per la sismica.
I disegni di dettaglio costruttivi necessari per una corretta esecuzione dei lavori devono essere predisposti dal contraente.
L'installazione degli elementi in campo deve essere conforme a tutte le prescrizioni e raccomandazioni del produttore, alle buone pratiche ingegneristiche in materia di acustica e prevenzione incendi.
Tutti gli interventi pianificati e descritti, valutati sulla base della documentazione disponibile, devono essere rivalutati e approfonditi durante i lavori, dopo la verifica dell'impianto a seguito di appositi rilievi della situazione esistente.
Il contraente deve verificare attentamente il progetto e segnalare eventuali imprecisioni, incompletezze o discrepanze con qualsiasi norma o legge.
I collegamenti tra due o più sezioni di condotto, sia con le unità interne che con i condotti stessi, devono essere realizzati solo con raccordi di rinvio e non con derivazioni battute o diagonali. Il contraente sarà responsabile di redigere i disegni costruttivi che mostrano il tipo di derivazioni e collegamenti tra condotti e condotti con le unità interne previste.

Il Piano delle Quote di Livello mostra i livelli utilizzati per la progettazione. Le dimensioni del sistema si riferiscono al livello del pavimento.
Tutte le altezze di base delle tubazioni si riferiscono all'altezza assoluta come distanza dal livello.

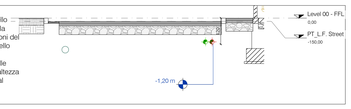

Firmato digitalmente da:
Roberto Cereda
Data: 31/07/2025 15:57:48

			IL RICHIEDENTE	IL PROGETTISTA
REV:	DATA / DATE:	DESCRIZIONE / DESCRIPTION:		

L22 è una divisione di:
Lombardini22 S.p.A.
Via Ela Lombardini, 22
T. + 39 02 36 59 62 00
info@l22.it

20143 Milano, Italia
F. + 39 02 83 20 13 97
www.l22.it

Capitale sociale Euro 100.000 i.v.
C.F./P.IVA: 05505602964 R.E.A. 1827099

Sistema di gestione qualità conforme alla UNI EN ISO 9001:2008 - Certificato N°. 50.100.8319 da TÜV Italia

SPS
Studio Progetti Strutturali
Ing. Arturo Donadio
S.P.S. S.r.l.
Via M.Gioia, 64 - 20125 Milano, Italia
segreteria@spsstr.mi.it
www.spsstr-mi.it
T. 026694887

COMMITTENTE / CLIENT:

STACK INFRASTRUCTURE
INFRASTRUCTURE ITALIA LAND 9 S.r.l.
Via del Bosco Rinnovato 6, 20057 Assago (MI)

PROGETTO / PROJECT:
MIL09 - Nuovo Sito Produttivo
Via Marco Polo 2 - Melzo (MI)

PROGETTISTA / DESIGNER:
Ing. Roberto Cereda - Iscritto all'Ordine degli Ing. di Brescia n°2609
Indirizzo: Via Ela Lombardini 22, 20143, Milano - Mail: ufficio.tecnico@l22.it - Pec: ufficio.tecnico@pec.lombardini22.it

OGGETTO / OBJECT:
Valutazione di Impatto Ambientale ai sensi del Titolo III del D.Lgs 152/2006

TITOLO / DESCRIPTION:
Impianti Meccanici
Reti Esterne (Scarichi Acque Oleose)

DISEGNATO DA: / DRAWN BY:	CONTROLLATO DA: / CHECKED BY:	DATA/ DATE:	SCALA / SCALE:	DATA REV.:
APT	GLE	06/06/2025	1:350	

FORMAT:	NOME FILE / FILE NAME:	COMMESSA / JOB.	TAVOLA / DRAWING:	REV.:
A0	3989_AM-0014-T	3989	AM-0014	

© Lombardini22 S.p.A. ES DT (rev.-) (L.663/41 Art.2575)